



04001532103950008



1605

# ΕΦΗΜΕΡΙΣ ΤΗΣ ΚΥΒΕΡΝΗΣΕΩΣ

## ΤΗΣ ΕΛΛΗΝΙΚΗΣ ΔΗΜΟΚΡΑΤΙΑΣ

ΤΕΥΧΟΣ ΤΕΤΑΡΤΟ

Αρ. Φύλλου 153

21 Μαρτίου 1995

### ΠΕΡΙΕΧΟΜΕΝΑ

### ΠΟΛΕΟΔΟΜΙΑ

### ΑΠΟΦΑΣΕΙΣ

Τροποποίηση της 546/88 απόφασης οριοθέτησης Κοινότητας Βρυσοχωρίου Ν. Ιωαννίνων .....	1
Έγκριση τοπικού ρυμοτομικού σχεδίου, στην εντός των ορίων περιοχή του Οικισμού Άνω Κώμης Ν. ΚΟΖΑΝΗΣ .....	2
Τροποποίηση ρυμοτομικού σχεδίου Έδεσσας Ν. Πέλλας στα Ο.Τ. 264-265 .....	3

### ΠΟΛΕΟΔΟΜΙΑ

### ΑΠΟΦΑΣΕΙΣ

Αριθ. 1192 .....	(1)
Τροποποίηση της 546/88 απόφασης οριοθέτησης Κοινότητας Βρυσοχωρίου Ν. Ιωαννίνων.	

#### Ο ΝΟΜΑΡΧΗΣ ΙΩΑΝΝΙΝΩΝ

Έχοντας υπόψη:

1. Το Π.Δ. 24.4.85 ΦΕΚ 181/Δ/85 «περί οριοθέτησης οικισμών μέχρι 2.000 κατοίκων κ.λπ. και όπως τροποποιήθηκε με το Π.Δ. 14.2.87 ΦΕΚκ 133/Δ/87.

2. Την υπ' αριθ. 546/1988 απόφαση οριοθέτησης οικισμού Βρυσοχωρίου.

3. Την υπ' αριθ. 60/1992 απόφαση του Κοινοτικού Συμβουλίου Κοινότητας Βρυσοχωρίου.

4. Την υπ' αριθ. 8671/21.12.1994 γνωμοδότηση του Δασαρχείου Ιωαννίνων.

5. Την υπ' αριθ. 5/15.2.95 πράξη γνωμοδότησης του Συμβουλίου ΧΟΠ του Νομού, αποφασίζουμε:

1. Την τροποποίηση της υπ' αριθ. 546/1988 απόφασης οριοθέτησης της Κοινότητας Βρυσοχωρίου και καθορίζουμε νέα όρια συμπεριλαμβάνοντας το τμήμα που καθορίζεται με τα στοιχεία (8α-8β-9-10-11-12-13-8α) όπως αυτό φαίνεται στο συνημμένο σχεδιάγραμμα οριοθέτησης σε κλίμακα 1:5000 περίπου το οποίο αποτελεί αναπόσπαστο μέρος της απόφασης αυτής.

Κατά τα λοιπά θα ισχύει η υπ' αριθ. 546/1988 απόφαση οριοθέτησης του Οικισμού Βρυσοχωρίου.

2. Από τις διατάξεις αυτής της απόφασης δεν προκαλείται δαπάνη σε βάρος του προϋπολογισμού της Κοινότητας.

Η παρούσα απόφαση μαζί με το σχεδιάγραμμα οριοθέτησης κλίμακας 1:5000 που τη συνοδεύει να δημοσιευθούν στην Εφημερίδα της Κυβερνήσεως.

Ιωάννινα, 2 Μαρτίου 1995

Ο Νομάρχης  
ΑΧ. ΚΟΛΙΟΥΣΗΣ



Αριθ. 24

(2)

Έγκριση τοπικού ρυμοτομικού σχεδίου, στην εντός των ορίων περιοχή του Οικισμού Άνω Κώμης Ν. ΚΟΖΑΝΗΣ.

## Ο ΠΕΡΙΦΕΡΕΙΑΚΟΣ Δ/ΝΤΗΣ ΚΟΖΑΝΗΣ

Έχοντας υπόψη:

1. Τις διατάξεις του από 20.8.85 Π. Δ/τος (ΦΕΚ 414 Δ) και ειδικότερα το άρθρο 2 παρ. 3 αυτού.
2. Τις διατάξεις του Ν. Δ/τος της 17.7.1923 όπως μεταγενέστερα, τροποποιήθηκαν και συμπληρώθηκαν.
3. Τις διατάξεις του Α.Ν. 314/1968 (ΦΕΚ 97Α) όπως τροποποιήθηκαν και συμπληρώθηκαν με το υπ' αριθμ. 1018/71 Ν. Δ/γμα (ΦΕΚ 220Α) και με το Ν. 1577/85 (ΦΕΚ 210Α).
4. Το Π.Δ. 183/86 (ΦΕΚ 70/Α/5.6.86) για την έγκριση τροποποιήσεων και όρων δόμησης από τους Νομάρχες.
5. Την Κοινή Υπουργική Απόφαση Γ4Δ/15883/1903/18.2.87 (ΦΕΚ 142/Β/15.3.88)
6. Τον Νόμο 1735/87 άρθρο 22 παρ. 7.
7. Τις υπ' αριθμ. 488/91 και 489/91 Αποφάσεις του Συμβουλίου Επικρατείας.
8. Την υπ' αριθμ. 630/85 και 441/86 Αποφάσεις του Νομάρχη ΚΟΖΑΝΗΣ.
9. Την υπ' αριθμ. 74/94 γνωμοδότηση του Κοινοτικού Συμβουλίου Άνω Κώμης.

10. Την υπ' αριθμ. 8/17.1.1995 γνωμοδότηση του Συμβουλίου ΠΕΧΩΔΕ Ν. Κοζάνης.

11. Το γεγονός ότι από τις διατάξεις της απόφασης αυτής δεν προκαλείται δαπάνη σε βάρος του προϋπολογισμού του οικείου ΟΤΑ, αποφασίζουμε:


Εγκρίνεται το τοπικό ρυμοτομικό σχέδιο στην εντός των ορίων περιοχή του Οικισμού Άνω Κώμης Ν. Κοζάνης με τον καθορισμό χρήσης «Γυμνάσιο» και με τους όρους δόμησης του Π.Δ. της 14.2.87 (ΦΕΚ 133/Δ/23.2.87) στο οικόπεδο με τα στοιχεία ΑΒΓΔΕΖΗΘΙΚΛΜΝΞΑ, όπως φαίνεται στο τοπογραφικό διάγραμμα το θεωρημένο από 26.1.1995 από το Τμήμα Πολεοδομίας και ΠΕ Ν. Κοζάνης της Νομαρχίας μας, που συνοδεύει την απόφαση αυτή και αποτελεί αναπόσπαστο μέρος της. Η παρούσα απόφαση και το τοπογραφικό διάγραμμα που την συνοδεύει (1 φύλλο σε κλίμακα 1:200) να αναρτηθούν στο κτίριο της Νομαρχίας ΚΟΖΑΝΗΣ, Τμήμα Πολεοδομίας και ΠΕ, 5ος όροφος για 15 ημέρες μετά την δημοσίευση του λεκτικού της απόφασης και του τοπογραφικού διαγράμματος στο ΦΕΚ.

Η παρούσα να δημοσιευθεί στην Εφημερίδα της Κυβερνήσεως.

Κοζάνη, 21 Φεβρουαρίου 1995

Ο Περιφερειακός Διευθυντής  
Α. ΑΘΑΝΑΣΟΠΟΥΛΟΣ



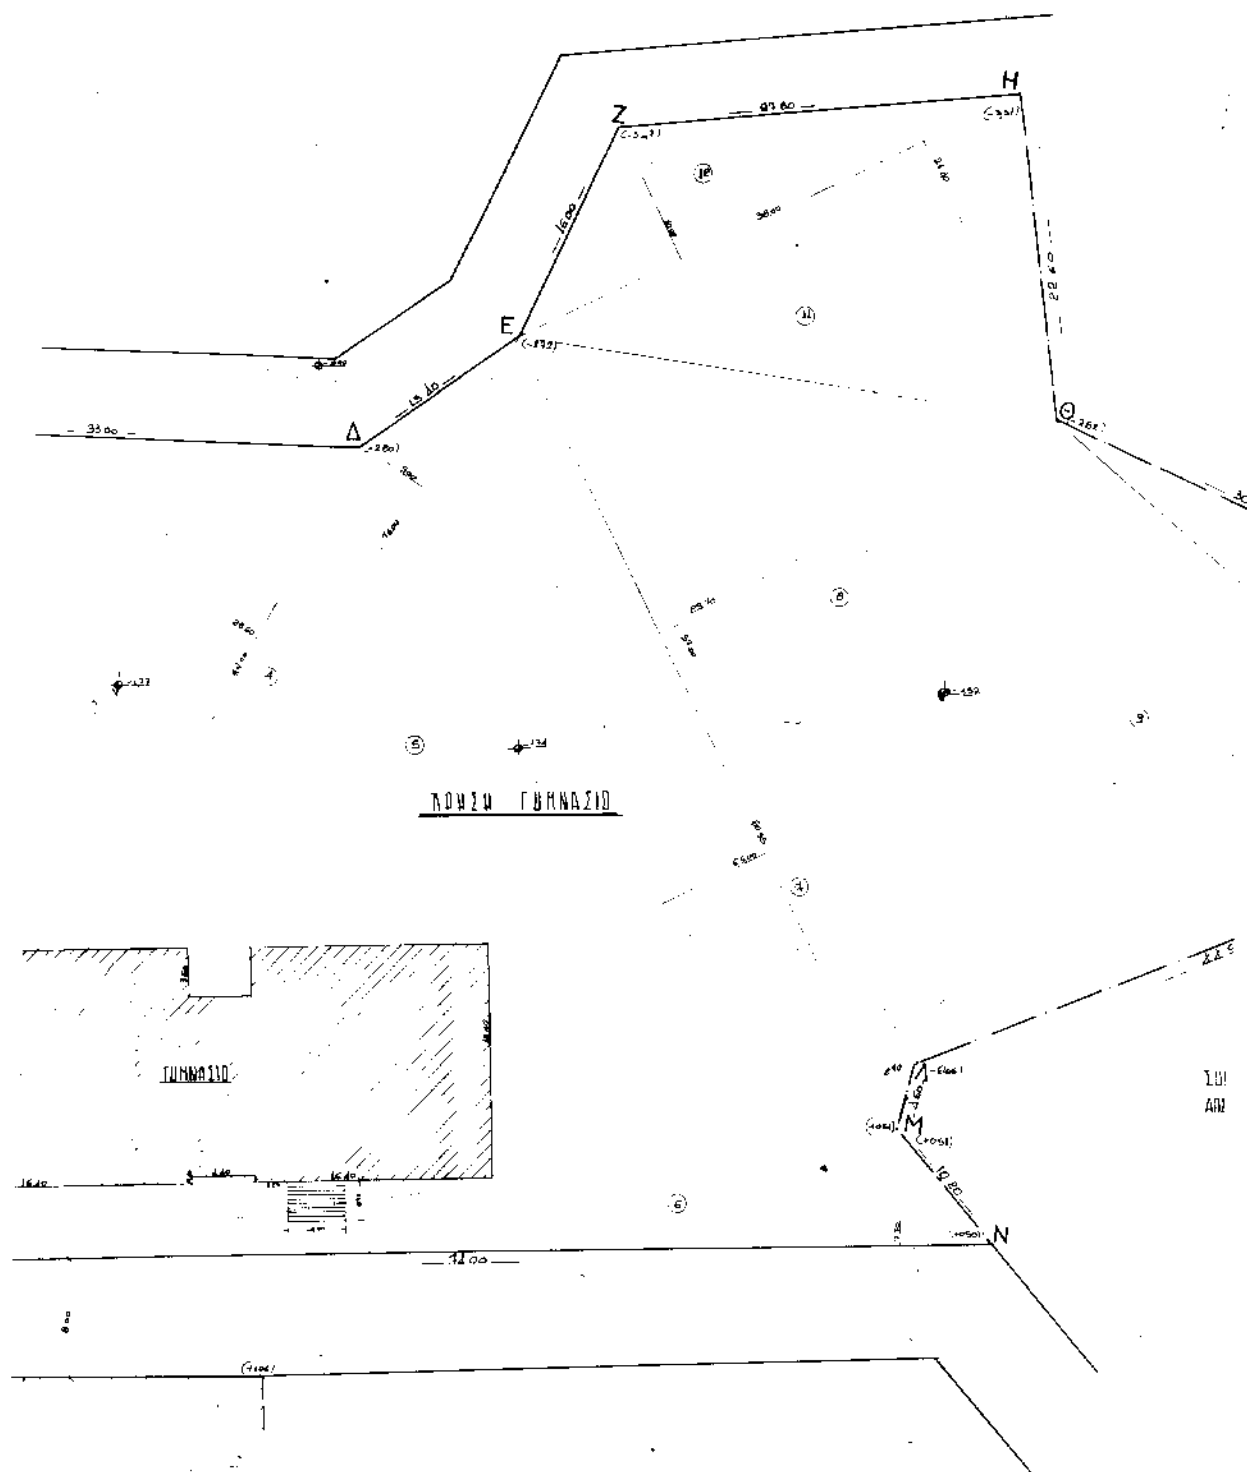



Αριθ. 861

Τροποποίηση ρυμοτομικού σχεδίου Έδεσσας Ν. Πέλλας  
στα Ο.Τ. 264-265.

(3) ξίας Οικισμού και Περιβάλλοντος Ν. Πέλλας με αριθμ.  
35/94 και 51/94, αποφασίζουμε:

## Άρθρο 1ο

Εγκρίνεται η τροποποίηση του Ο.Τ. 264-265 όπως φαίνεται στο συνημμένο στην παρούσα απόφαση και θεωρημένο από την Προϊσταμένη του Τ.Π. & Π.Ε. Ν. Πέλλας με την από 21.2.1995 πράξη της ένα (1) χρωματισμένο πρωτότυπο διάγραμμα σε κλίμακα 1:500 του οποίου αντίτυπο δημοσιεύεται μαζί με την απόφαση αυτή και αποτελεί αναπόσπαστο τμήμα της.

## Άρθρο 2ο

Η ισχύς της παρούσας απόφασης αρχίζει από την δημοσίευσή της στην Εφημερίδα της Κυβερνήσεως.

Η απόφαση αυτή να δημοσιευθεί στην Εφημερίδα της Κυβερνήσεως.

Έδεσσα, 21 Φεβρουαρίου 1995

Ο Περιφερειακός Διευθυντής  
ΧΡ. ΓΕΩΡΓΑΚΟΠΟΥΛΟΣ

## Ο ΠΕΡΙΦΕΡΕΙΑΚΟΣ Δ/ΝΤΗΣ ΠΕΛΛΑΣ

Έχοντας υπόψη:

1. Τις διατάξεις του Ν. Δ/τος 17.7.23 (ΦΕΚ 228Α/23)
2. Τις διατάξεις του Α.Ν. 314/1968 (ΦΕΚ 47Α) όπως τροποποιήθηκαν και συμπληρώθηκαν με το Ν.Δ. 1018/71 (ΦΕΚ 220Α) και με την παραγ. 3 του άρθρου 34 του Ν. 1577/85 (ΦΕΚ 210Α).
3. Τις διατάξεις του Π. Δ/τος 183/86 (ΦΕΚ 70Α) «Έγκριση τροποποίησης σχεδίων πόλεων και καθορισμός όρων και περιορισμών δόμησης από τους Νομάρχες.
4. Τις διατάξεις του Ν. 1337/83 (ΦΕΚ 33Α).
5. Τις διατάξεις του Ν. 1577/85 (ΦΕΚ 210Α).
6. Το ρυμοτομικό σχέδιο Έδεσσας που αναθεωρήθηκε με την ΕΠΑ 31/91 (ΦΕΚ 618/Δ/17.9.91) απόφαση Νομάρχη Πέλλας.
7. Την πράξη γνωμοδότησης του Δημοτικού Συμβουλίου Έδεσσας με αριθμ. 58/94.
8. Τις πράξεις γνωμοδότησης του Συμβουλίου Χωροτα-

