


2288-43932/1

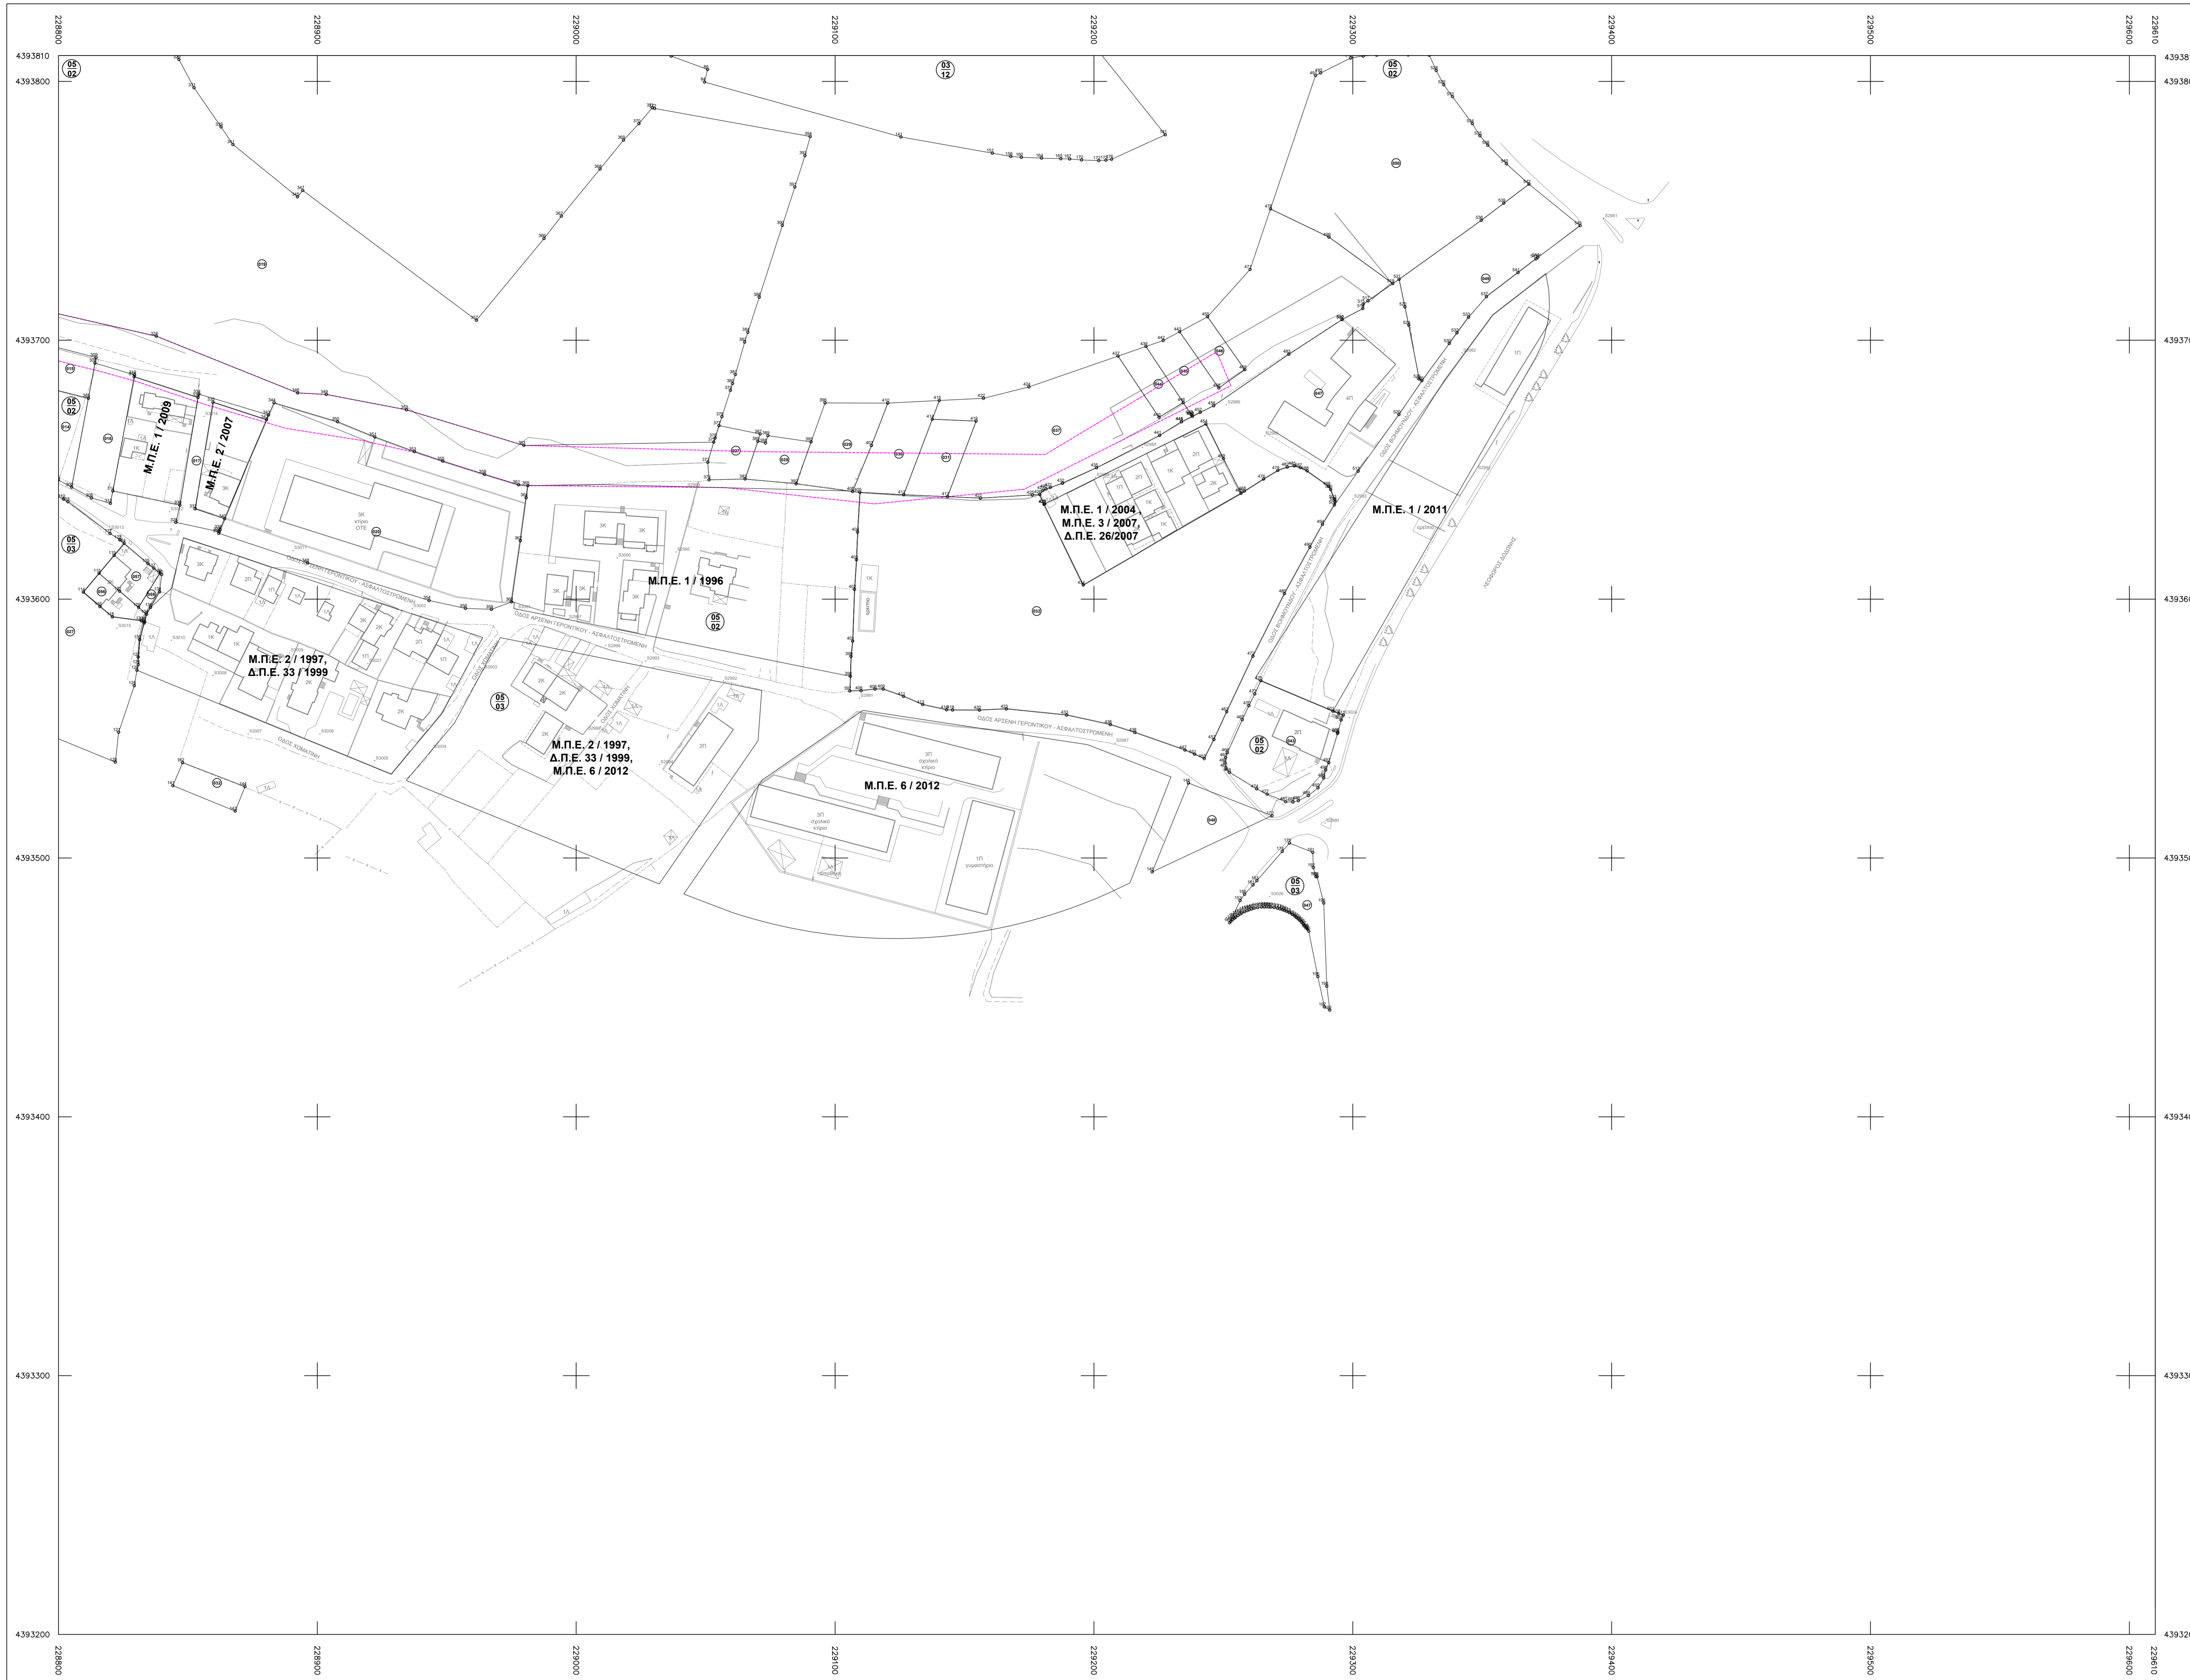

ΕΛΛΗΝΙΚΗ ΔΗΜΟΚΡΑΤΙΑ
ΝΟΜΟΣ ΙΩΑΝΝΙΝΩΝ
ΔΗΜΟΣ ΙΩΑΝΝΙΝΩΝ
ΔΙΕΥΘΥΝΣΗ ΠΕΡΙΒΑΛΛΟΝΤΟΣ & ΠΟΛΕΟΔΟΜΙΑΣ

ΥΠΟΜΝΗΜΑ

- ▲ Τριγωνομετρικό
- ▲ Τριγωνομετρικό GRS
- ⊙ Κορυφή πολυγωνομετρίας
- Χωροσταθμικό ορόσηρο
- 1:00 Κόρη εισαγωγής κερπίλας
- Διασπείρωση εισαγωγής κερπίλας
- ☐ Κτίριο
- ☒ Υποσημα
- ☒ Κτίριο υπό κατασκευή
- ☒ Έρεβνο
- ↓ Στάκος ΔΕΠ
- ↓ Στάκος ΟΤΕ
- ↓ Στάκος Φιλοσοφία
- Άλλος ορίστης από δήμο ή θύρατος
- Μαζιδοτόπος
- Στρατόπεδο
- Συμμετοχικό ορόσηρο
- Κόρυφος
- Άλλοι ορίστης από Δ.Π.Ε.
- Δρόμος
- Αρτηρώδης δρόμος
- Τεχνητή προτόπις
- Φυσική προτόπις
- Ανάγλυφο
- Όριο γειτονιολογίου
- Όριο δήμου ή κοινότητας
- Όριο κοινότητας
- Όριο περιφέρειας
- Οριογραμμή
- Επιστημονική έρευνα εκτελεσμένη από Διεύθυνση Σπουδών 1929

ΜΕΛΕΤΗ ΠΡΑΞΗΣ ΕΦΑΡΜΟΓΗΣ (πολ.Ενοτ. XIII)
ΤΗΣ ΔΗΜΟΤΙΚΗΣ ΕΝΟΤΗΤΑΣ ΙΩΑΝΝΙΝΩΝ ΤΟΥ ΔΗΜΟΥ ΙΩΑΝΝΙΝΩΝ
ΣΤΙΣ ΠΕΡΙΟΧΕΣ ΔΡΟΣΙΑ-ΠΕΝΤΕΛΗ-ΖΕΥΓΑΡΙΑ-ΤΣΙΦΛΙΚΟΠΟΥΛΟ

<p>ΔΙΑΝΟΜΗ ΠΙΝΑΚΙΔΩΝ</p>	<p>ΕΠΙΒΛΕΨΗ ΘΕΟΔΩΡΟΣ ΜΠΑΜΠΑΖΙΚΙΑΣ Αρχ. & Τοπογράφος Μηχανικός</p> <p>ΑΙΚΑΤΕΡΙΝΗ ΠΑΠΑΝΙΚΟΛΑΟΥ Αρχ. & Τοπογράφος Μηχανικός</p>
	<p>ΑΝΑΔΟΧΟΣ ΧΩΡΟΤΕΧΝΙΚΗ Α.Ε. ΜΕΛΕΤΕΣ - ΕΦΑΡΜΟΓΕΣ ΤΕΧΝΙΚΩΝ ΕΡΓΩΝ</p> <p>ΓΙΑΠΑΚΩΝΣΤΑΝΤΙΝΟΥ ΓΕΩΡΓΙΟΣ Τοπογράφος Μηχανικός</p>

ΚΤΗΜΑΤΟΓΡΑΦΗΣΗ


ΤΟΠΟΓΡΑΦΙΚΟ ΔΙΑΓΡΑΜΜΑ

ΚΩΣΚΑΚΑ 1:1000
ΜΕΘΩΔΟΣ ΣΥΝΤΑΞΗΣ: ΕΠΙΓΕΙΑ
ΗΜΕΡΟΜΗΝΙΑ: ΝΟΕΜΒΡΙΟΣ 2020

ΔΗΜΟΣ: ΙΩΑΝΝΙΝΩΝ
Δ.Δ. ΙΩΑΝΝΙΝΩΝ
ΠΕΡΙΟΧΗ: 03
ΗΜΕΡΟΜΗΝΙΑ: ΝΟΕΜΒΡΙΟΣ 2020

ΝΟΜΟΣ
ΙΩΑΝΝΙΝΩΝ
(20)
ΔΗΜΟΣ ΙΩΑΝΝΙΝΩΝ
Δ.Δ. ΙΩΑΝΝΙΝΩΝ (119)

2288-43932/1	2288-43932/2	2288-43932/3
2288-43932/4	2288-43932/5	2288-43932/6
2288-43932/7	2288-43932/8	2288-43932/9
2288-43932/10	2288-43932/11	2288-43932/12

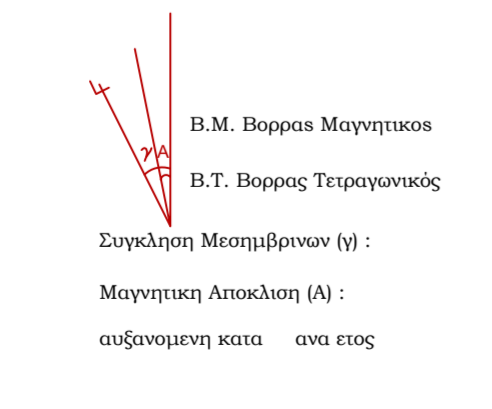

Ε.Γ.Σ.Α. *87 (Ελληνικό Γεωδαιτικό Σύστημα Αναφοράς)
Ελλειψοειδές GRS 80 a=6378137 f=1/298.2572236
Εγκάρσια Μερκατορική Προβολή
Κεντρικός Μεσημβρινός λ₀=24° κ₀=0,9996
Στον Κεντρικό Μεσημβρινό αναφοράς το Χ=500000
Γεωγραφικό πλάτος αναφοράς 00° 00' 00"
Ο Γεωγραφικός Κωδικός Αριθμός (Γ.Κ.Α.) αντιστοιχεί
στο σημείο αναφοράς του αριθμού του οικοπέδου

Μέτρο γραμμικής παραμόρφωσης (κ)
στο κέντρο φύλλου : 1.000505